



# ÄNDERUNGEN

NR.	DATUM	BLATT	ÄNDERUNGEN	GEÄ	VERTEILER
13					
12					
11					
10					
09					
08					
07					
06					
05					
04					
03					
02					
01	07.09.23	B-03.01	ÄNDERUNG DES BAUHERRN		SK

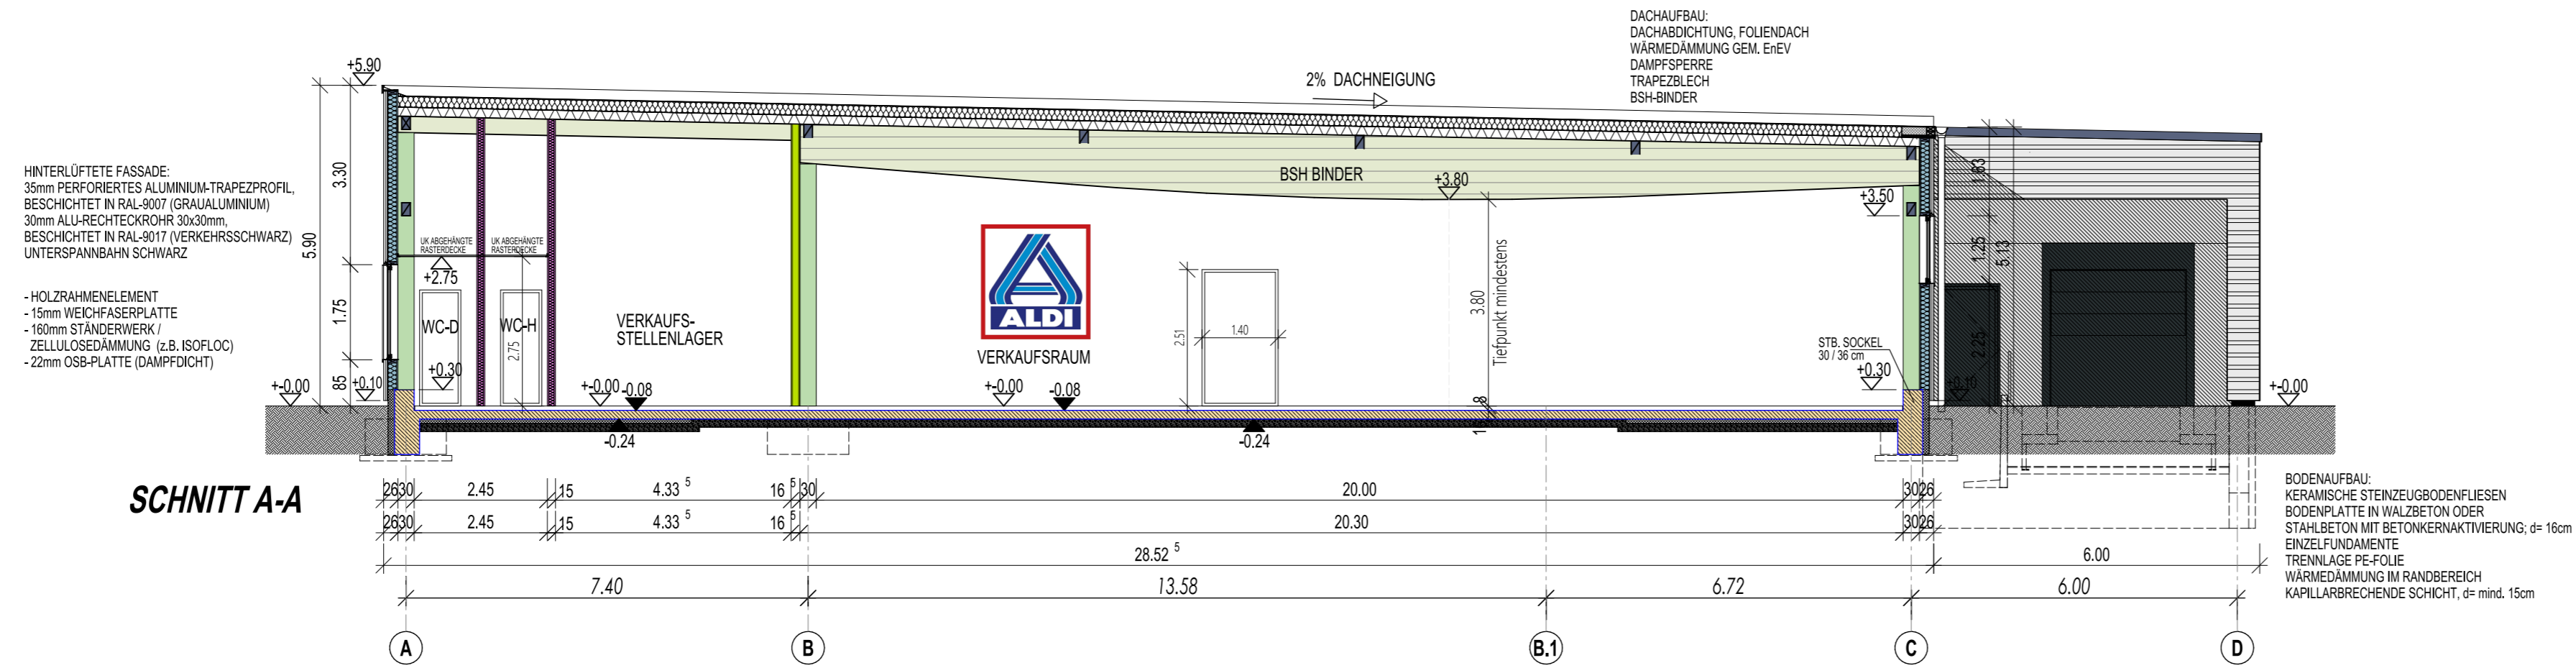

SCHNITT A-A

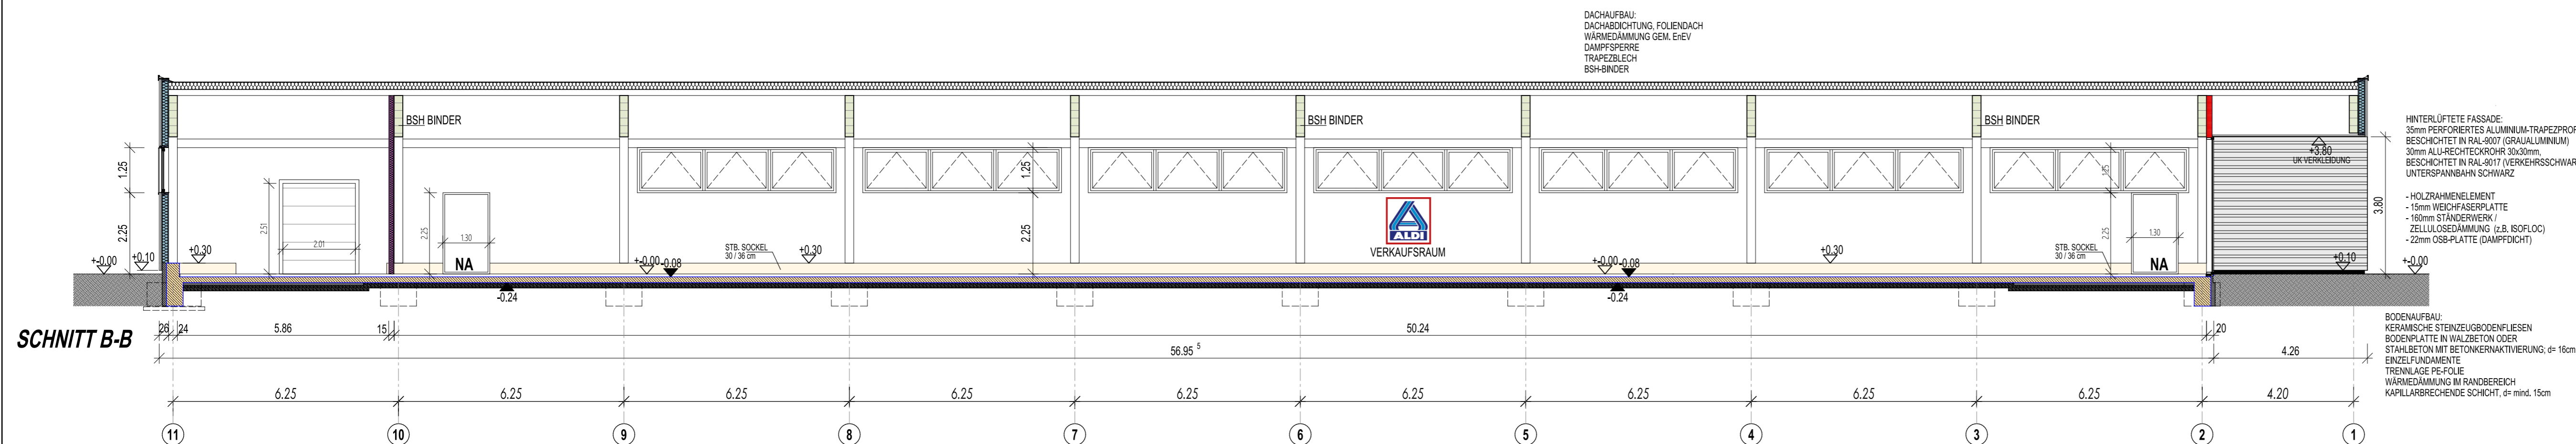

SCHNITT B-B

B-03.01

BAUANTRAG



MOORDORF

**beyer + freitag + zeh**  
 dipl.-ing. architekten projektentwicklungsgesellschaft

- ▲ planung
- ▲ bauleitung
- ▲ statik

tel.: 04921 9480-0 email: info@beyer-freitag.de auricher straße 105  
 fax.: 04921 9480-80 web: www.beyer-freitag.de 26721 emden

BAUHERR: ALDI GRUNDSTÜCKSGESELLSCHAFT - BK 2 BV 7489 MOORDORF GMBH & CO. KG HOHEWARDSTRASSE 345-349, 45699 HERTEN  
 vertreten durch: ALDI IMMOBILIENVERWALTUNG GMBH & CO.KG HOHEWARDSTRASSE 345-349, 45699 HERTEN

OBJEKT: NEUBAU EINES ALDI-MARKTES EKELSER STR. 26624 MOORDORF

BEZEICHN.: SCHNITTE Vorhaben- und Erschließungsplan zum Bebauungsplan 3.39

DIESE ZEICHNUNG IST URHEBERRECHTLICH GESCHÜTZT!  
 JEDE VERWERTUNG OHNE UNSERE GENEHMIGUNG IST UNTERSAGT!

ZULETZT GEÄ: 07.09.2023 BLATT: B-03.01  
 DATUM: 08.12.2022 MASSTAB: 1:100

PROJEKT: B-174602-KN-ALDI-MOORDORF GEZ.: SO  
 DATEI: B-03.01\_SCHN-100 BEARB.: M.KNOPF

\_\_\_\_\_  
 ARCHITEKT BAUHERR